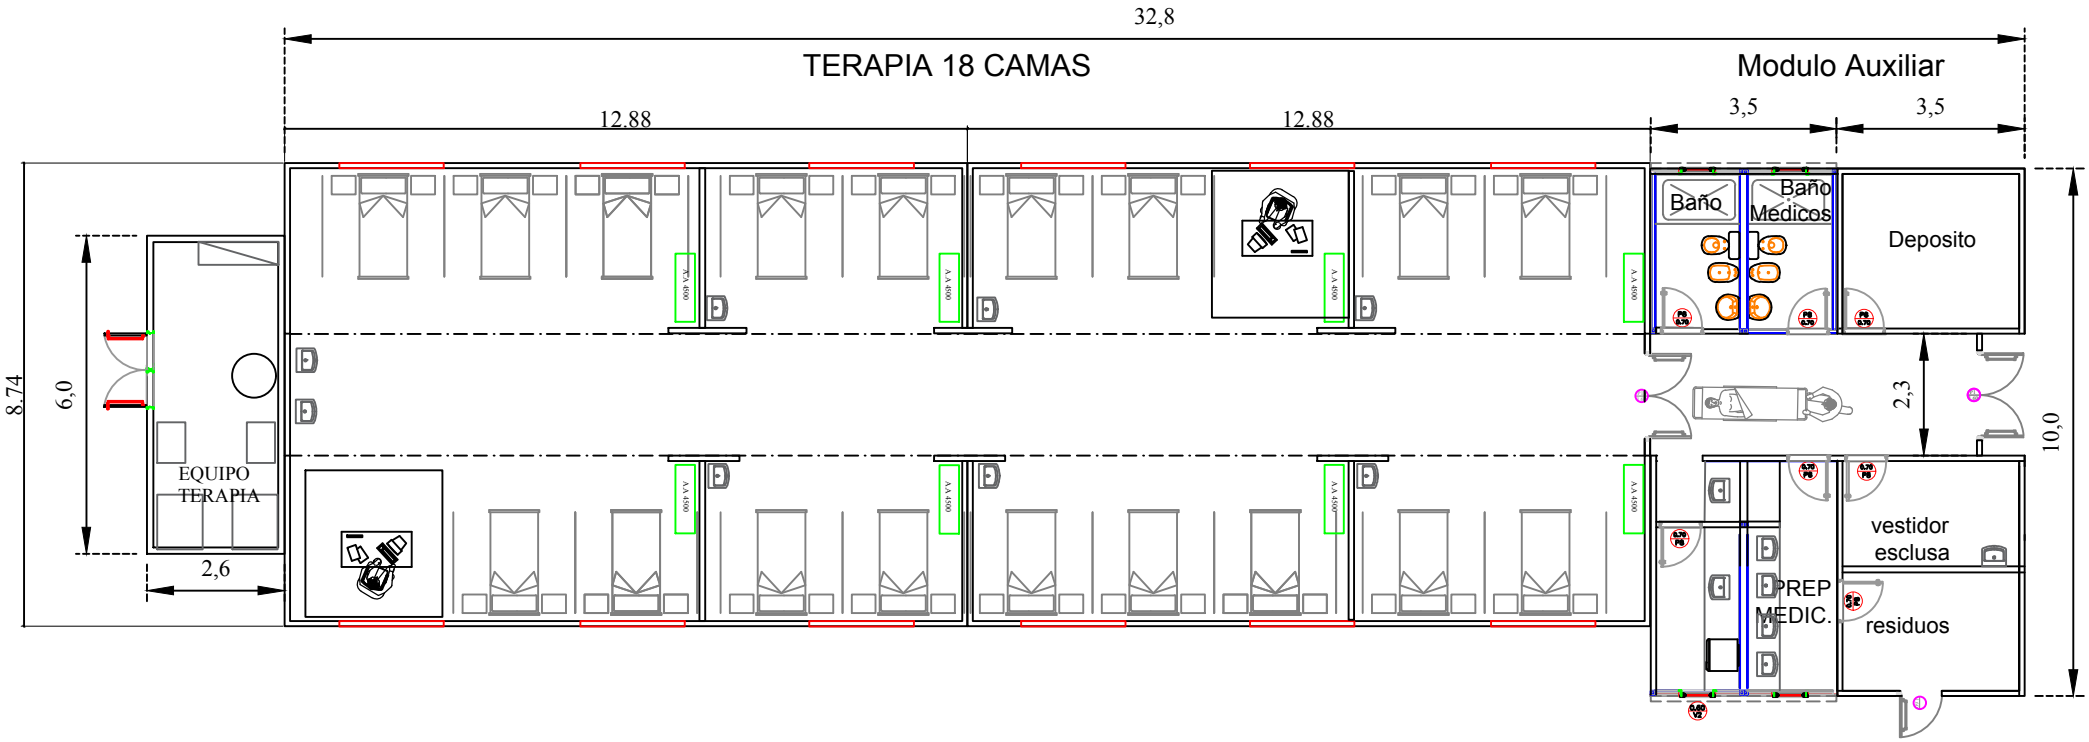
32,8
TERAPIA 18 CAMAS
Modulo Auxiliar
12.88
12.88
3,5
3,5
8,74
6,0
2,6
EQUIPO
TERAPIA
Baño
Baño
Medicos
Deposito
2,3
10,0
vestidor
esclusa
PREP
MEDIC.
residuos